

Spendenzusage* für den Neubau einer Schützenhalle

Bitte ausfüllen und abgeben/zurückschicken an: Ohe-Tal-Schützen Aicha v. Wald, z. Hd. Bernhart Zettl, Hofmarkstr. 21, 94529 Aicha v. Wald

Ich möchte zum Neubau der Schützenhalle in Aicha v. Wald finanziell beitragen und spende

100€ 200€ 250€ 500€ _____ €

zu Lasten meines unten genannten Kontos per Einzug zum _____.

Ich habe Fachkenntnisse auf folgendem Gebiet und würde sie zur Verfügung stellen:



Name:

Telefon:

Straße:

E-Mail:

PLZ/Ort:

IBAN:

Ja, ich bin mit der Veröffentlichung meines Namens einverstanden.

Datum, Unterschrift:

Sepa-Lastschriftmandat

Zahlungsempfänger Ohe-Tal-Schützen Aicha v. Wald, Hofmarkstr. 21, 94529 Aicha v. Wald.


Gläubiger-Identifikationsnummer DE 42 ZZZ 00001072712

Hiermit ermächtige ich den Zahlungsempfänger einmalig von meinem Konto obigen Betrag mittels Lastschrift einzuziehen. Zugleich weise ich mein Kreditinstitut an, die vom Zahlungsempfänger gezogene Lastschrift von meinem Konto einzulösen.

Hinweis: Ich kann innerhalb von acht Wochen, beginnend mit dem Belastungsdatum die Erstattung des belasteten Betrages verlangen. Es gelten dabei die mit meinem Kreditinstitut vereinbarten Bedingungen.

Jede Hilfe ist willkommen, herzlichen Dank für Ihre Unterstützung!


* Gerne erhalten Sie eine Spendenbescheinigung

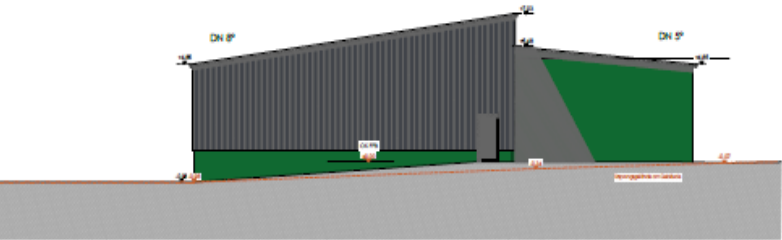

Ansicht von Osten



Ansicht von Norden

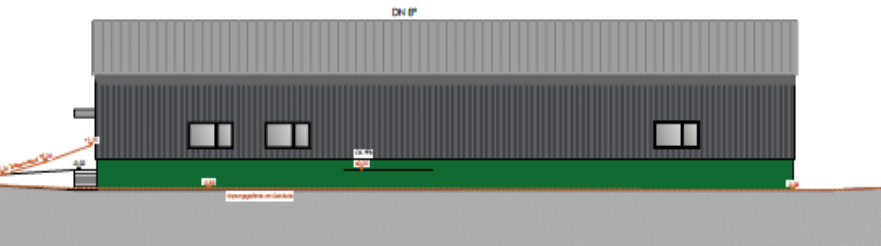

Ansicht von Süden




Ansicht von Westen




Abbruch M 1:1000




Abstandsflächen M 1:500

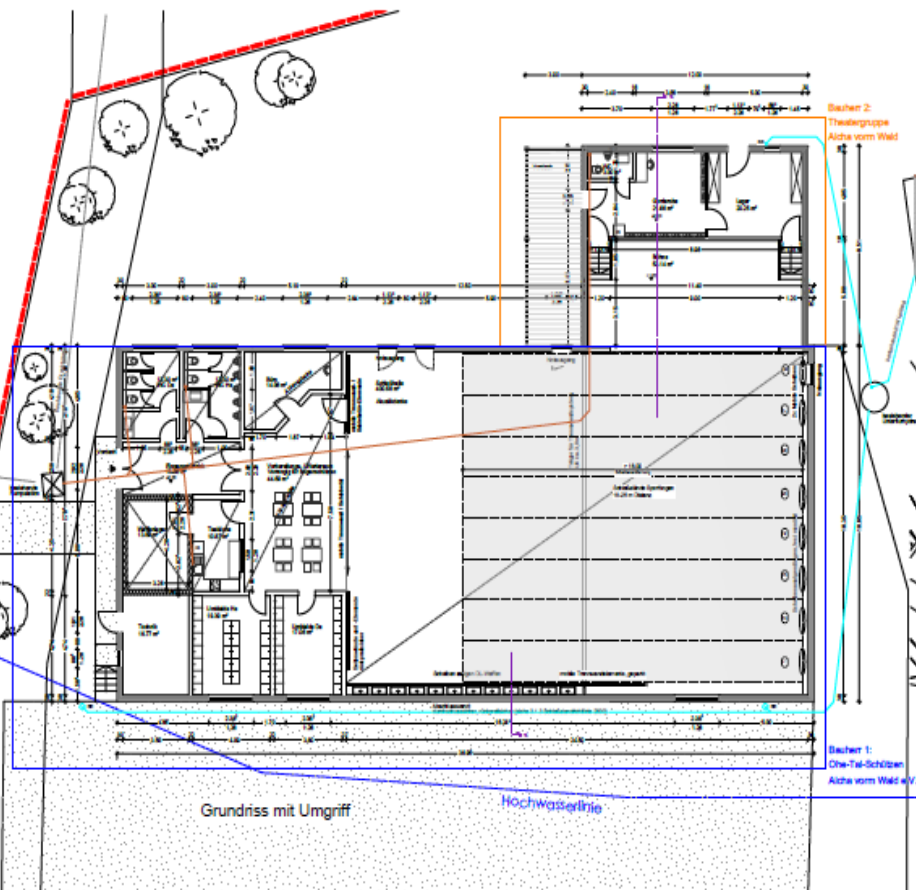

Grundriss mit Umgriff

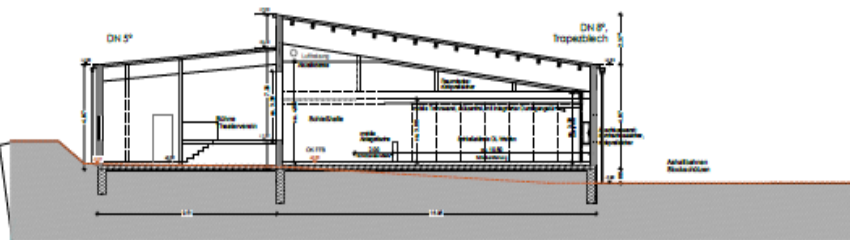

Querschnitt AA

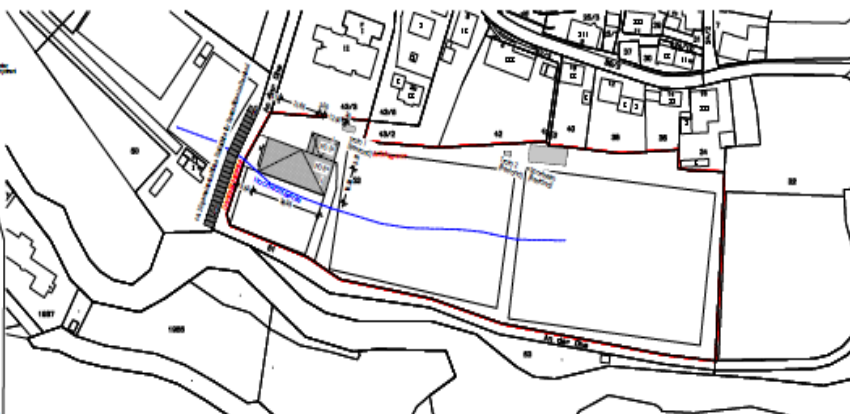

Lageplan M 1:1000

EINGABEPLAN

Neubau einer Schützenhalle mit Theateranbau

Bauort: An der Che 2, 94253 Achse vom Wald
 Flurstück: 52
 Gemarkung: Achse vom Wald

Baucher 1: Che-Tal-Schützen Achse v. W. e.V., vert. d. 1. Vorstande Gerhard Zöll, Holzstraße 21, 94253 Achse vom Wald
 Baucher 2: Theatergruppe Achse v. W., vert. d. 1. Vorstande Wolfgang Lehner, Ading 11, 94253 Achse vom Wald

A.B. 010	A.B. 010	A.B. 01
A.B. 010	A.B. 01	A.B. 01
A.B. 010	A.B. 01	A.B. 01

maler + maler architekten gmbh
 Untere Mainstraße 10
 91054 Erlangen, Bayern
 Tel: +49 91 2500 1000
 www.maler-architekten.de

Maßstab: 1:100	gezeichnet: DJ	Datum: 21.11.2019	Zeichnungsnummer: 024
Planentwurf: LAGEPLAN, GRUNDRISSSE, SCHNITTE, ANSICHTEN			Planungsnummer: E-01